


VILLA NEUVE « BEL-TER-CAL » VILLEVIEILLE

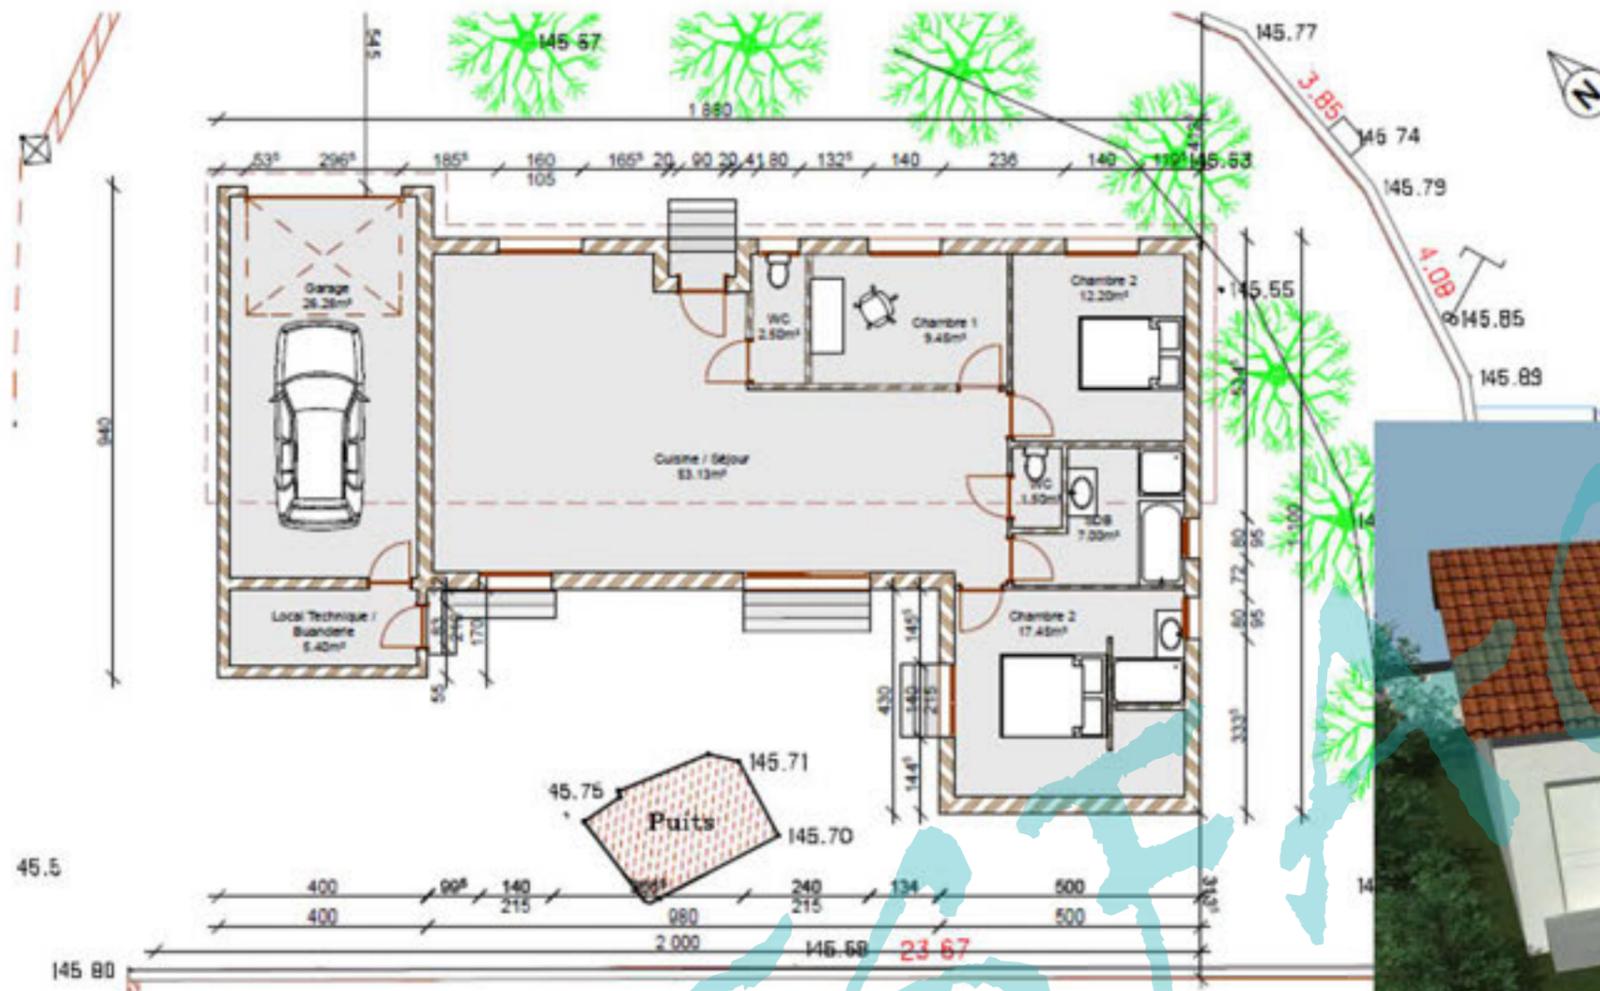

PROGRAMME:

VILLA INDIVIDUELLE DE
PLAIN PIED 1
130M² AVEC 2
CHAMBRES DONT UNE
PARENTALE + 1 BUREAU

MAÎTRE D'OUVRAGE:

PRIVÉ

SURFACE:

130M²

BUDGET:

140.000€

PHASE:

PHASE PC

CRÉATION D'UNE VILLA NEUVE DE
130M² AVEC GARAGE DE PLAIN PIED.
3 VERSIONS ONT ÉTÉ PRÉSENTÉES AUX
CLIENTS LAISSANT AINSI LA POSSIBILITÉ
DE SE PROJETER SELON CES HABITUDES
D'USAGE ET DE CIRCULATION.

LA TOITURE DEUX PANS PRÉSENTE UNE
SIMPLICITÉ DE CHARPENTE DONC UNE
ÉCONOMIE DE MOYENS FACE À LA PLU
VALUE QU'APPORTE LE TOIT TERRASSE.

